


PLANTA BAJA

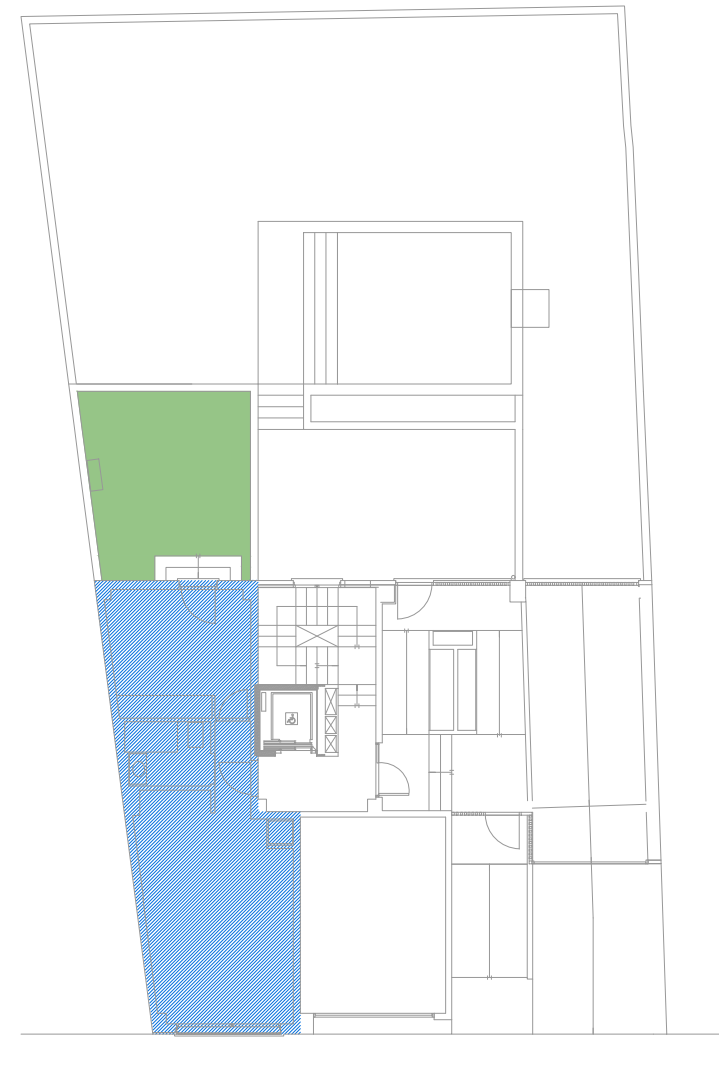

Vivienda Planta Baja	Sup. Util	Sup. Construida
Distribuidor	2,50 m ²	2,91 m ²
Salón Comedor Cocina	22,60 m ²	26,29 m ²
Baño	3,80 m ²	4,42 m ²
Dormitorio	12,45 m ²	14,48 m ²
Patio Bajo	21,30 m ²	
TOTAL VIVIENDA PLANTA BAJA	41,35 m²	48,10 m²
Trastero 1	4,50 m ²	5,46 m ²
Vivienda Planta Baja con p/p de Zonas Comunes		79,08 m²



DOCUMENTO NO CONTRACTUAL. PUEDE SER OBJETO DE VARIACIÓN POR CAUSA TÉCNICA O DE SUMINISTRO. PUDIENDO SER SUSTITUIDO POR SIMILARES A CRITERIO DE LA DIRECCIÓN FACULTATIVA

PLANO: **Bajo A-1D** ESCALA: 1/50

PROYECTO :

DISTRITO DE TETUÁN (MADRID)
CALLE FRANCISCO SALAS 25-27

VIVIENDA "Bajo A" (1 dormitorio)

VIVIENDAS EN C/FRANCISCO SALAS 25-27