



ATICOS

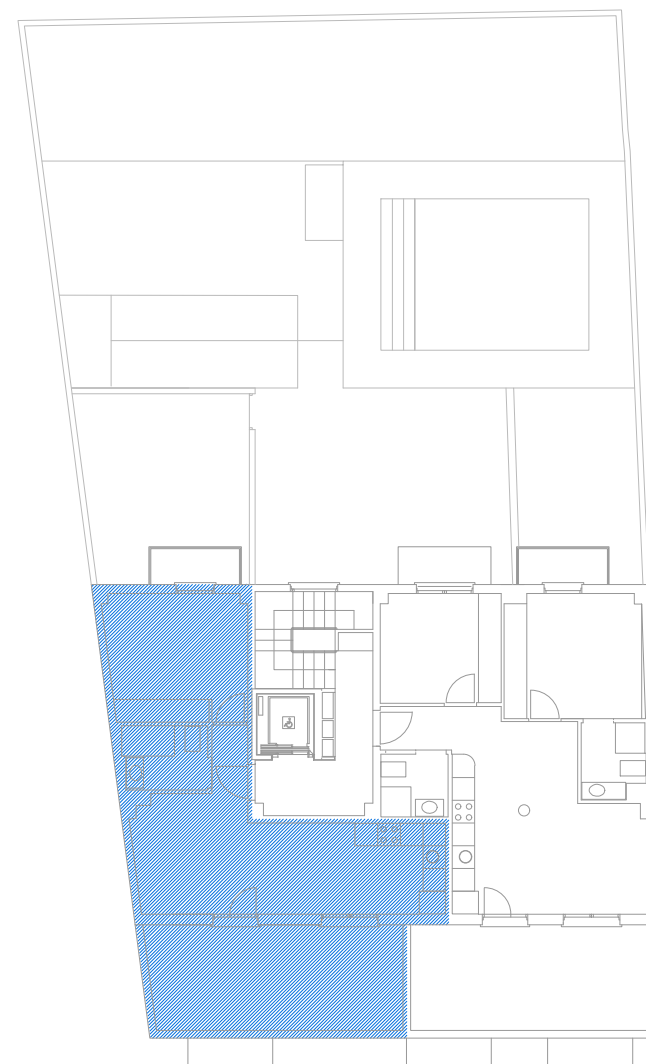

Áticos. E: 1/200

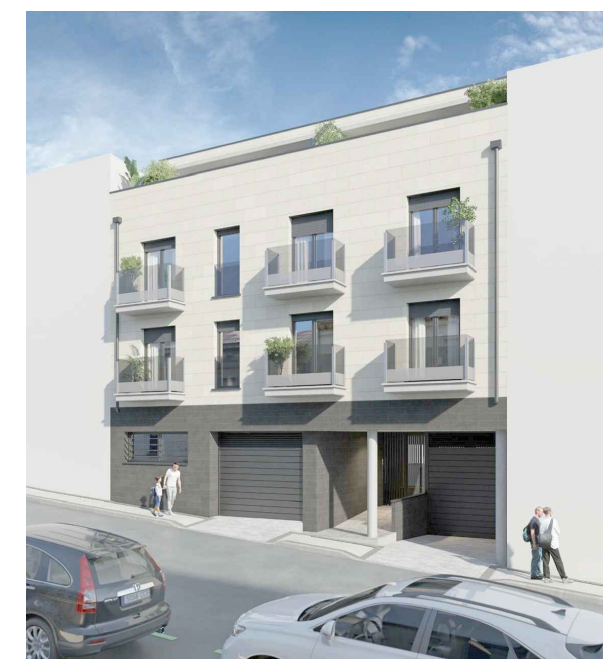

Ático "A"	Sup. Util	Sup. Construida
Salón Comedor Cocina	23,70 m <sup>2</sup>	27,94 m <sup>2</sup>
Baño	3,85 m <sup>2</sup>	4,54 m <sup>2</sup>
Dormitorio 1	12,45 m <sup>2</sup>	14,68 m <sup>2</sup>
Instalaciones	0,25 m <sup>2</sup>	0,29 m <sup>2</sup>
Terraza Salón	18,75 m <sup>2</sup>	
Terraza Dormitorio	2,45 m <sup>2</sup>	
<b>TOTAL ATICO A</b>	<b>40,25 m<sup>2</sup></b>	<b>47,45 m<sup>2</sup></b>
Trastero 8	4,50 m <sup>2</sup>	5,46 m <sup>2</sup>
<b>Ático A con p/p de Zonas Comunes</b>		<b>77,89 m<sup>2</sup></b>



DOCUMENTO NO CONTRACTUAL. PUEDE SER OBJETO DE VARIACIÓN POR CAUSA TÉCNICA O DE SUMINISTRO. PUDIENDO SER SUSTITUIDO POR SIMILARES A CRITERIO DE LA DIRECCIÓN FACULTATIVA

PLANO: **Ático A-1D** ESCALA: 1/50

VIVIENDA "Ático A" (1 dormitorio)

PROYECTO :

VIVIENDAS EN C/FRANCISCO SALAS 25-27

DISTRITO DE TETUÁN (MADRID)  
CALLE FRANCISCO SALAS 25-27